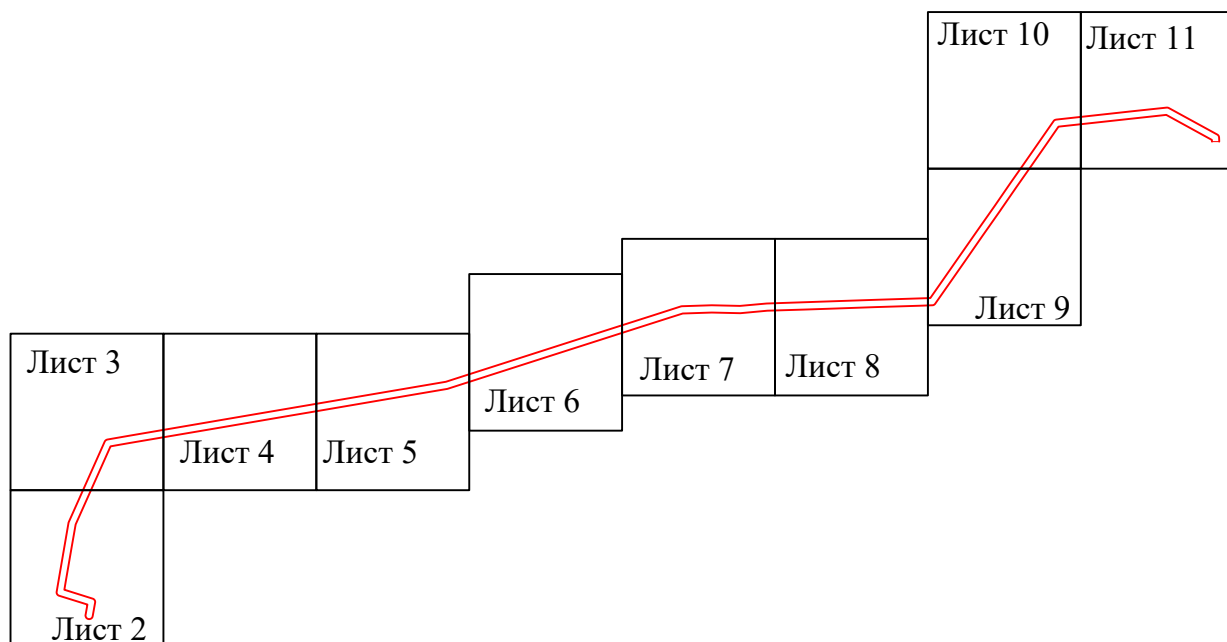
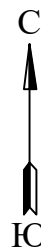


Схема расположения границ публичного сервитута  
для эксплуатации объекта электросетевого хозяйства

ЛЭП-110кВ от ПС Б-1 в п.Коксовый до главной  
понижительной подстанции "Промзона"

(наименование объекта)

Обзорная схема границ объекта



Лист 1 из 11

Условные обозначения:


 - граница устанавливаемого публичного сервитута

Схема расположения границ публичного сервитута  
для эксплуатации объекта электросетевого хозяйства

ЛЭП-110кВ от ПС Б-1 в п.Коксовый до главной  
понижительной подстанции "Промзона"  
(наименование объекта)



Используемые условные знаки и обозначения:

Масштаб 1:3000

Лист 2 из 11

	- обозначение характерной точки границы устанавливаемого публичного сервитута		- наименование населенного пункта
	- границы земельных участков, попадающих в зону публичного сервитута		- ось линии, контур объекта
	- граница кадастрового квартала		
	- номер кадастрового квартала		
	- кадастровый номер земельного участка		
	- граница устанавливаемого публичного сервитута		

Схема расположения границ публичного сервитута  
для эксплуатации объекта электросетевого хозяйства

ЛЭП-110кВ от ПС Б-1 в п.Коксовый до главной  
понижительной подстанции "Промзона"  
(наименование объекта)



Используемые условные знаки и обозначения:

Масштаб 1:3000

Лист 3 из 11

● 1	- обозначение характерной точки границы устанавливаемого публичного сервитута	п. Коксовый	- наименование населенного пункта
—	- границы земельных участков, попадающих в зону публичного сервитута	—	- ось линии, контур объекта
—	- граница кадастрового квартала		
61:04:0000000	- номер кадастрового квартала		
:123	- кадастровый номер земельного участка		
—	- граница устанавливаемого публичного сервитута		

Схема расположения границ публичного сервитута  
для эксплуатации объекта электросетевого хозяйства

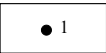
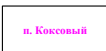
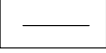
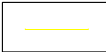
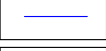
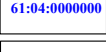
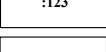
 
ЛЭП-110кВ от ПС Б-1 в п.Коксовый до главной  
понижительной подстанции "Промзона"  
(наименование объекта)



Используемые условные знаки и обозначения:

Масштаб 1:3000

Лист 4 из 11

	- обозначение характерной точки границы устанавливаемого публичного сервитута		- наименование населенного пункта
	- границы земельных участков, попадающих в зону публичного сервитута		- ось линии, контур объекта
	- граница кадастрового квартала		
	- номер кадастрового квартала		
	- кадастровый номер земельного участка		
	- граница устанавливаемого публичного сервитута		

**Схема расположения границ публичного сервитута  
для эксплуатации объекта электросетевого хозяйства  
ЛЭП-110кВ от ПС Б-1 в п.Коксовый до главной  
понижительной подстанции "Промзона"  
(наименование объекта)**



**Используемые условные знаки и обозначения:**

**Масштаб 1:3000**

**Лист 5 из 11**

 





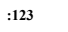

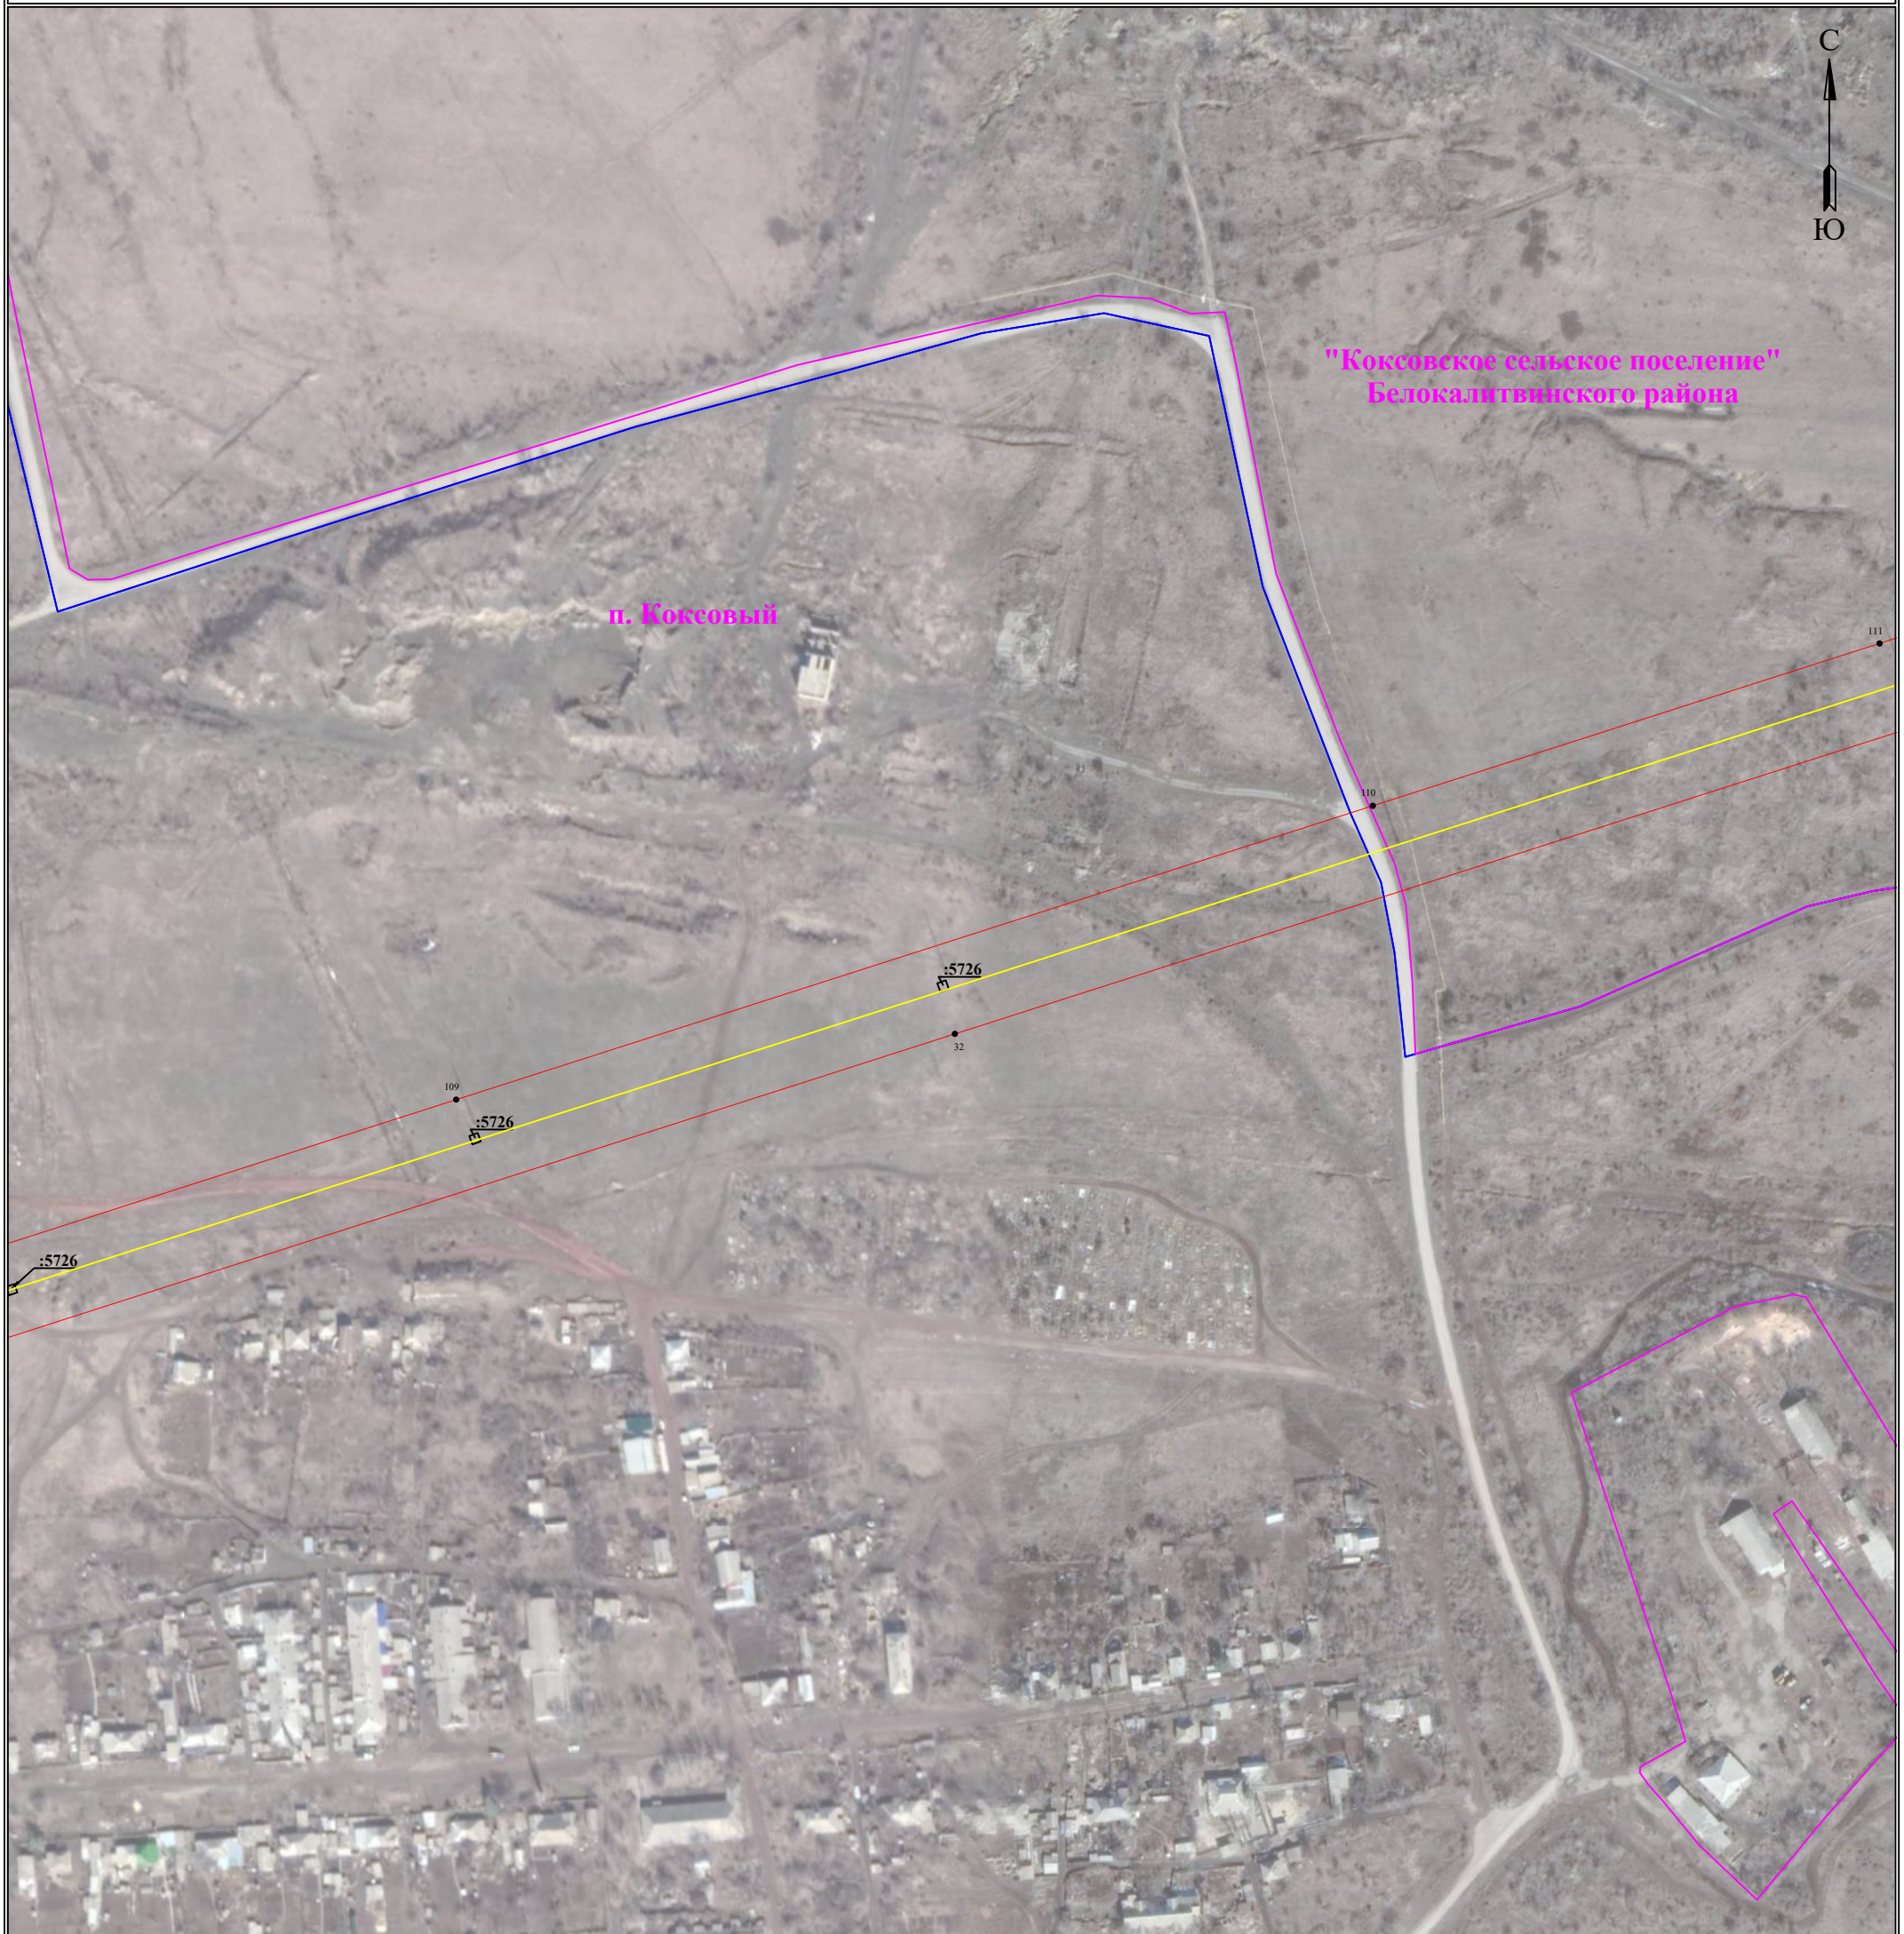
	- обозначение характерной точки границы устанавливаемого публичного сервитута		- наименование населенного пункта
	- границы земельных участков, попадающих в зону публичного сервитута		- ось линии, контур объекта
	- граница кадастрового квартала		
	- номер кадастрового квартала		
	- кадастровый номер земельного участка		
	- граница устанавливаемого публичного сервитута		

Схема расположения границ публичного сервитута  
для эксплуатации объекта электросетевого хозяйства

ЛЭП-110кВ от ПС Б-1 в п.Коксовый до главной  
понижительной подстанции "Промзона"  
(наименование объекта)



Используемые условные знаки и обозначения:

Масштаб 1:3000

Лист 6 из 11

● 1	- обозначение характерной точки границы устанавливаемого публичного сервитута	п. Коксовый	- наименование населенного пункта
—	- границы земельных участков, попадающих в зону публичного сервитута	—	- ось линии, контур объекта
—	- граница кадастрового квартала		
61:04:0000000	- номер кадастрового квартала		
:123	- кадастровый номер земельного участка		
—	- граница устанавливаемого публичного сервитута		

Схема расположения границ публичного сервитута  
для эксплуатации объекта электросетевого хозяйства

ЛЭП-110кВ от ПС Б-1 в п.Коксовый до главной  
понижительной подстанции "Промзона"  
(наименование объекта)



Используемые условные знаки и обозначения:

Масштаб 1:3000

Лист 7 из 11

● 1	- обозначение характерной точки границы устанавливаемого публичного сервитута	п. Коксовый	- наименование населенного пункта
—	- границы земельных участков, попадающих в зону публичного сервитута	—	- ось линии, контур объекта
—	- граница кадастрового квартала		
61:04:0000000	- номер кадастрового квартала		
:123	- кадастровый номер земельного участка		
—	- граница устанавливаемого публичного сервитута		

Схема расположения границ публичного сервитута  
для эксплуатации объекта электросетевого хозяйства

ЛЭП-110кВ от ПС Б-1 в п.Коксовый до главной  
понижительной подстанции "Промзона"  
(наименование объекта)



Используемые условные знаки и обозначения:

Масштаб 1:3000

Лист 8 из 11

● 1	- обозначение характерной точки границы устанавливаемого публичного сервитута	п. Коксовый	- наименование населенного пункта
—	- границы земельных участков, попадающих в зону публичного сервитута	—	- ось линии, контур объекта
—	- граница кадастрового квартала		
61:04:0000000	- номер кадастрового квартала		
:123	- кадастровый номер земельного участка		
—	- граница устанавливаемого публичного сервитута		

Схема расположения границ публичного сервитута  
для эксплуатации объекта электросетевого хозяйства

ЛЭП-110кВ от ПС Б-1 в п.Коксовый до главной  
понижительной подстанции "Промзона"  
(наименование объекта)



Используемые условные знаки и обозначения:

Масштаб 1:3000

Лист 9 из 11

● 1	- обозначение характерной точки границы устанавливаемого публичного сервитута	п. Коксовый	- наименование населенного пункта
—	- границы земельных участков, попадающих в зону публичного сервитута	—	- ось линии, контур объекта
—	- граница кадастрового квартала		
61:04:000000	- номер кадастрового квартала		
:123	- кадастровый номер земельного участка		
—	- граница устанавливаемого публичного сервитута		

Схема расположения границ публичного сервитута  
для эксплуатации объекта электросетевого хозяйства

ЛЭП-110кВ от ПС Б-1 в п.Коксовый до главной  
понижительной подстанции "Промзона"  
(наименование объекта)



Используемые условные знаки и обозначения:

Масштаб 1:3000

Лист 10 из 11

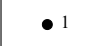


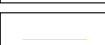


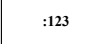

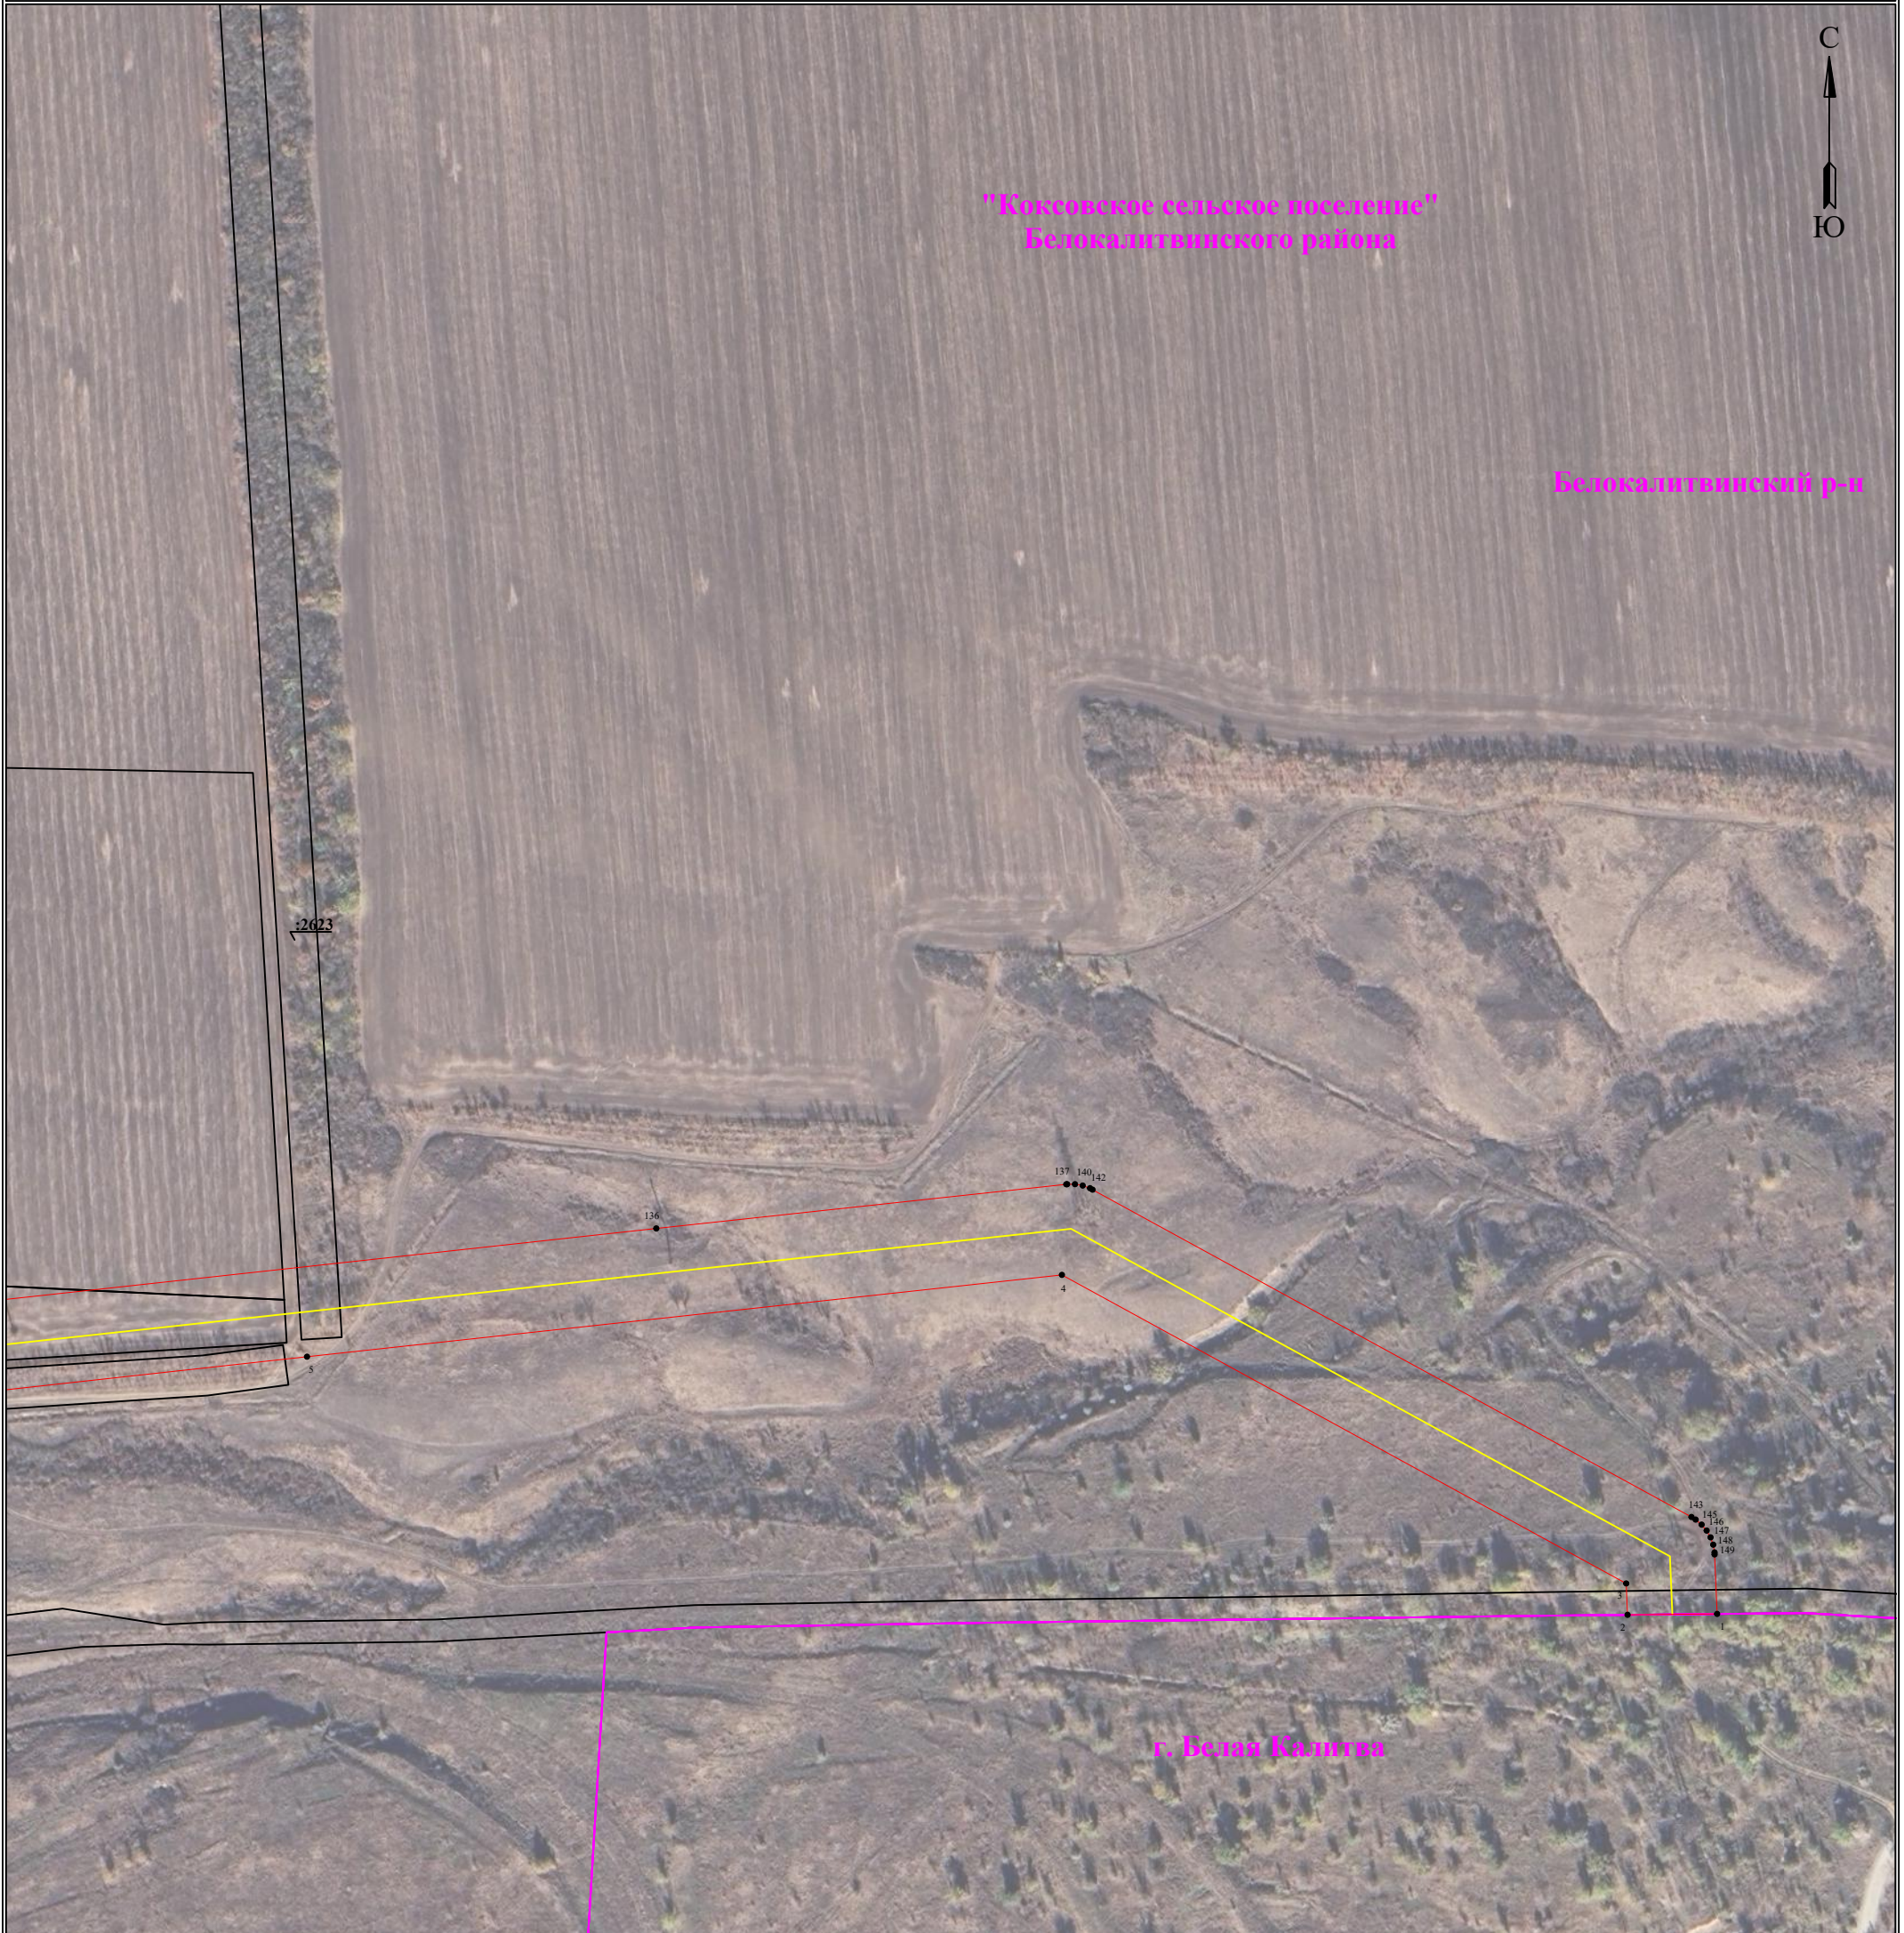
	- обозначение характерной точки границы устанавливаемого публичного сервитута		- наименование населенного пункта
	- границы земельных участков, попадающих в зону публичного сервитута		- ось линии, контур объекта
	- граница кадастрового квартала		
	- номер кадастрового квартала		
	- кадастровый номер земельного участка		
	- граница устанавливаемого публичного сервитута		

Схема расположения границ публичного сервитута  
для эксплуатации объекта электросетевого хозяйства

ЛЭП-110кВ от ПС Б-1 в п.Коксовый до главной  
понижительной подстанции "Промзона"  
(наименование объекта)



Используемые условные знаки и обозначения:

Масштаб 1:3000

Лист 11 из 11

● 1	- обозначение характерной точки границы устанавливаемого публичного сервитута	Белокалитвинский р-н	- наименование населенного пункта
—	- границы земельных участков, попадающих в зону публичного сервитута	—	- ось линии, контур объекта
—	- граница кадастрового квартала		
61:04:0000000	- номер кадастрового квартала		
:123	- кадастровый номер земельного участка		
—	- граница устанавливаемого публичного сервитута		