



Схема расположения проектируемой территории

(на основе выкопировки из карты градостроительного зонирования г. Белая Калитва ПЗиЗ Белокалитвинского городского поселения)


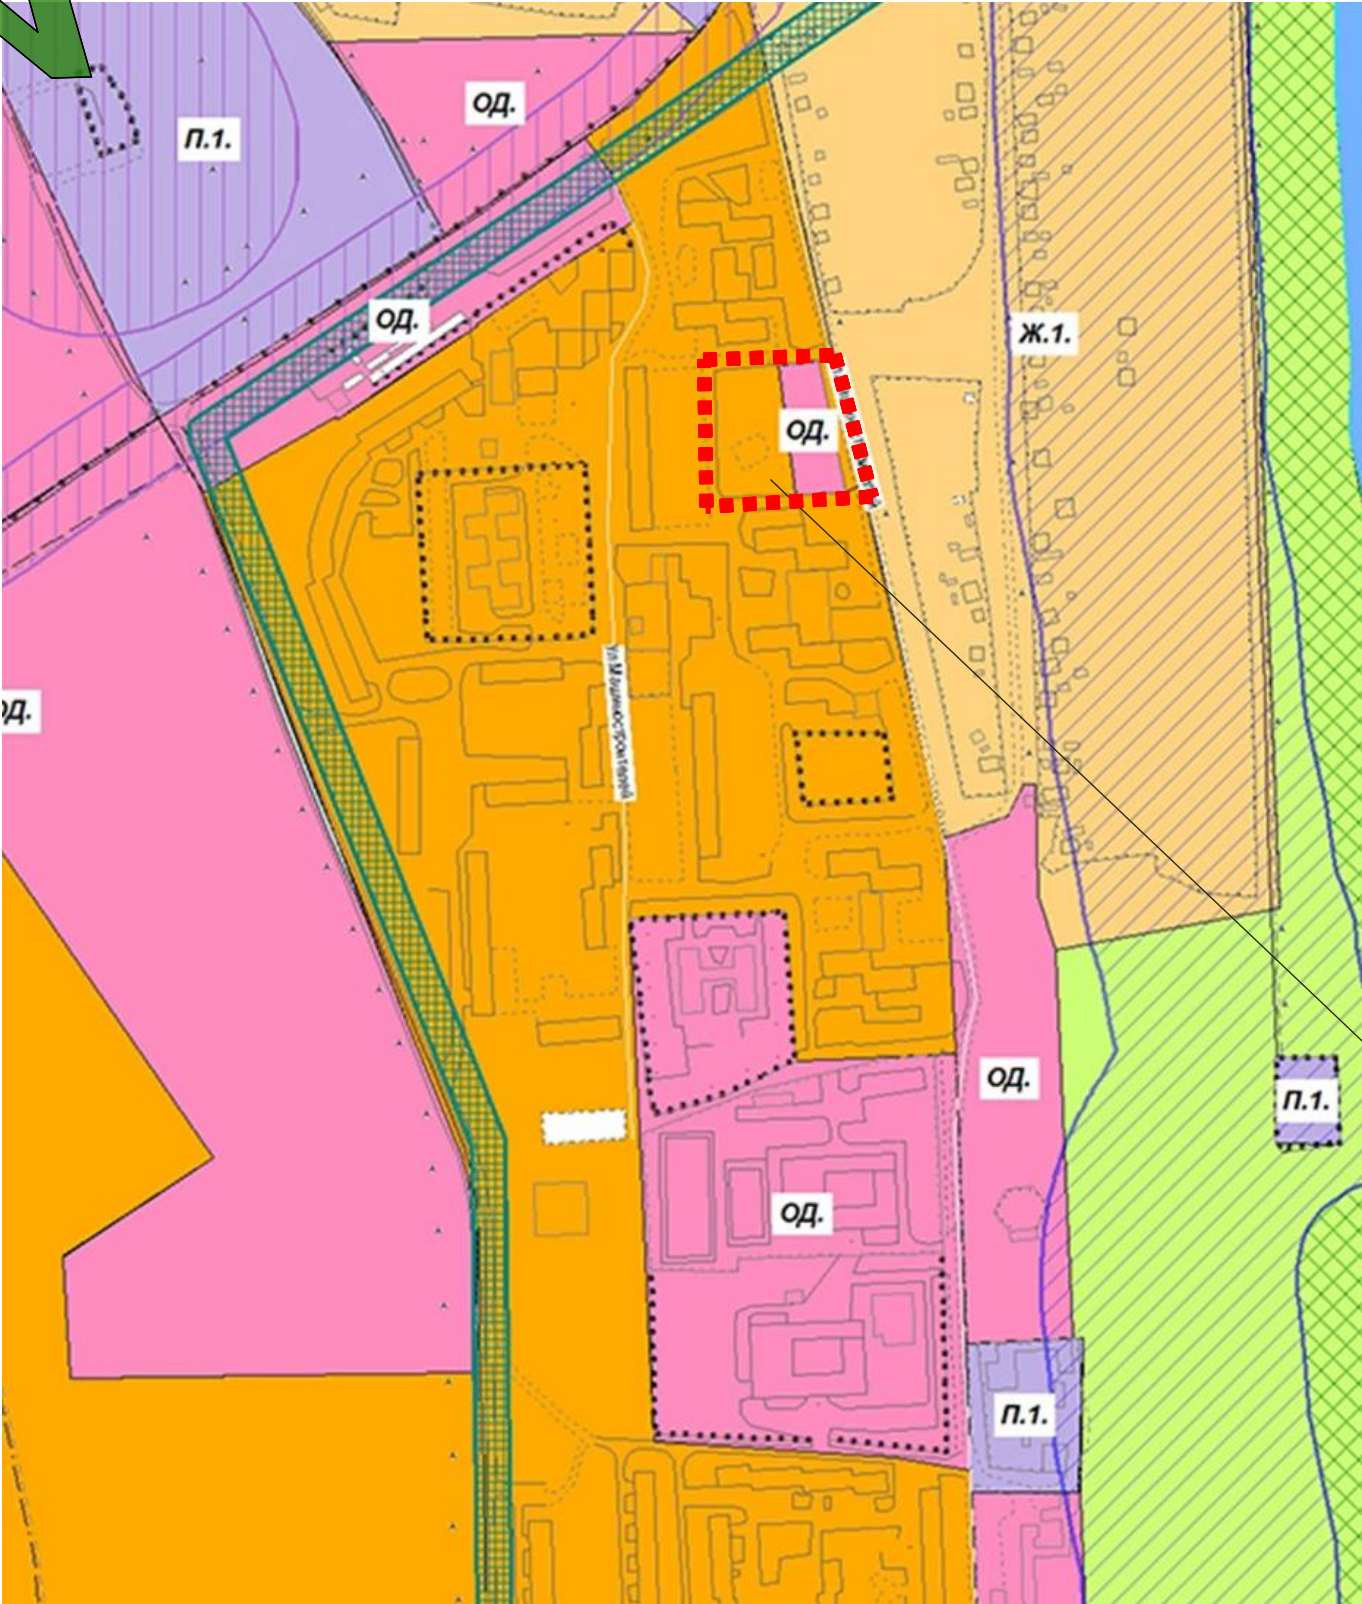


Схема расположения проектируемой территории в структуре населенного пункта

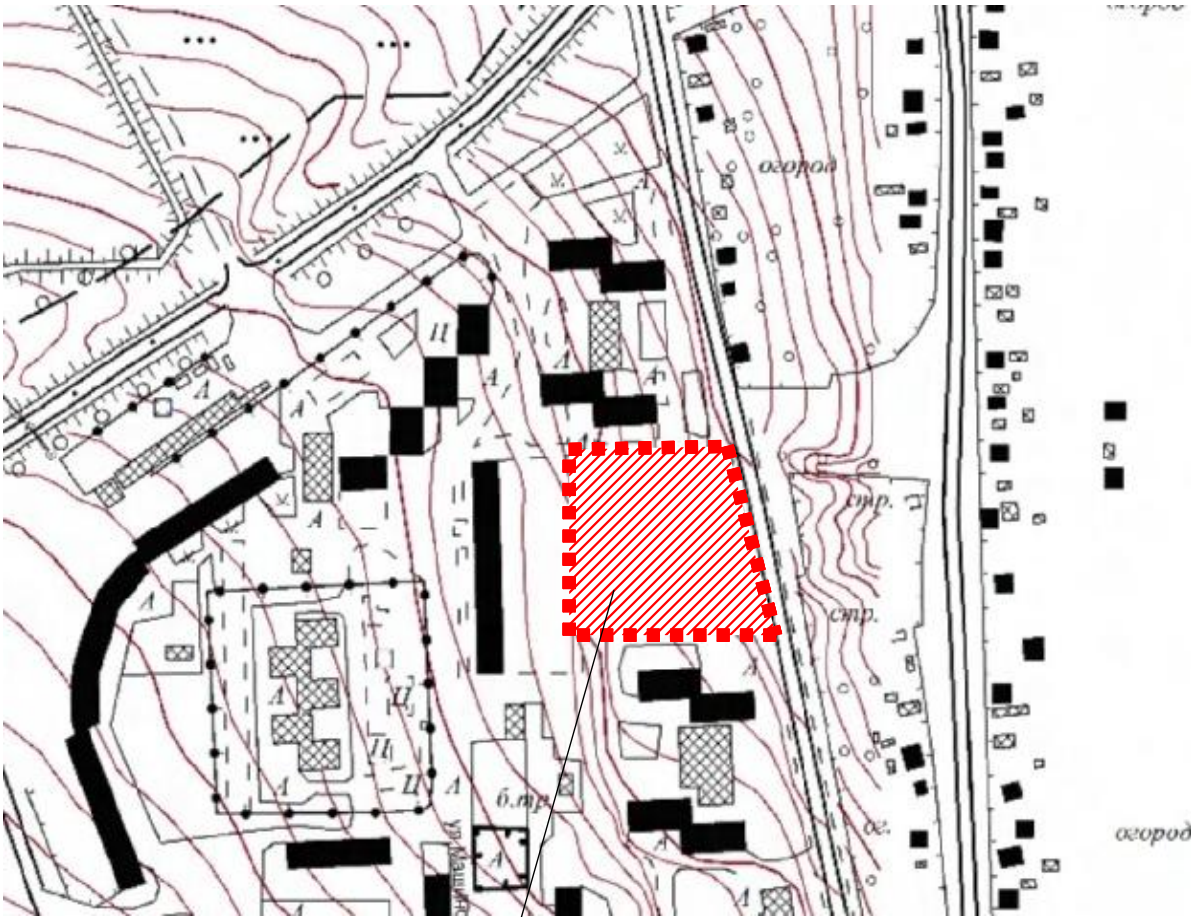

Проектируемая территория

						А 018-134 ПП		
						Корректировка проекта планировки и межевания свободной от застройки территории в границе ул.Машиностроителей , между общежитиями №6/1 с севера и 4/2 с юга , в г. Белая Калитва, Ростовской области		
Изм.	Колуч	Лист	№Док.	Подпись	Дата	Проект планировки. Материалы по обоснованию.	Стадия	Лист
								1
ГАП		Топор Н.Н.				Схема расположения проектируемой территории в структуре населенного пункта	МУП "РЦТИиА" Белокалитвинского района	
Архитектор		Топор Н.Н.						
Н. контр.								