



Схема размещения проектируемой территории
(выкопировка из Генерального плана и ПЗЗ)

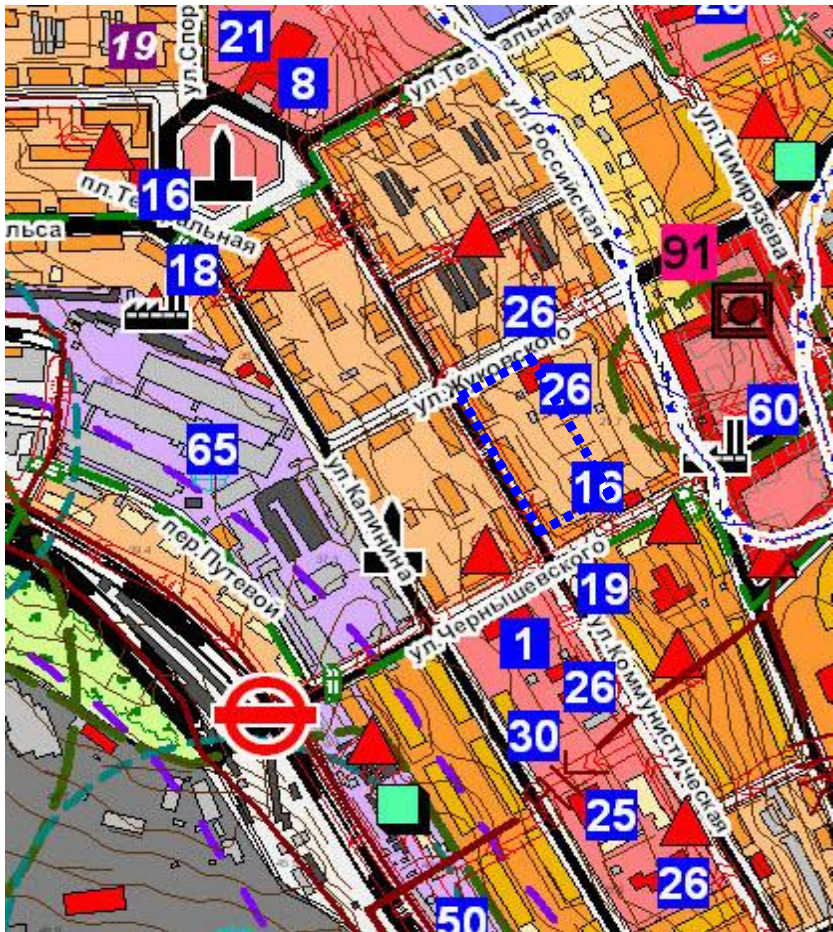

УСЛОВНЫЕ ОБОЗНАЧЕНИЯ

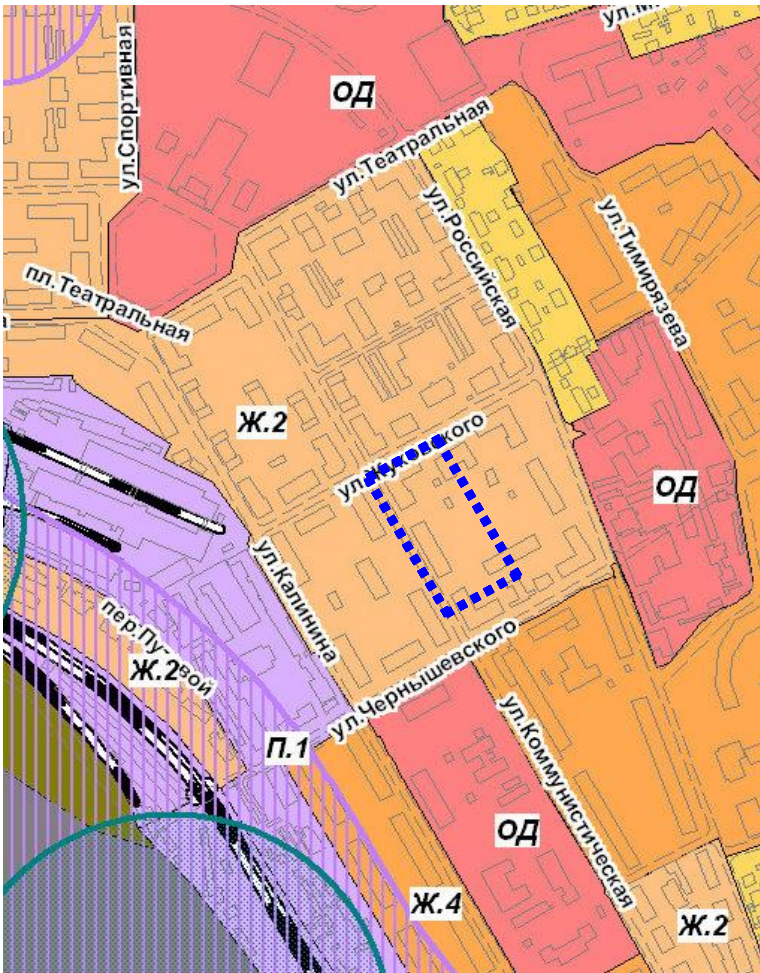

Граница проектируемой территории

						А 017-183 ПМ		
						Проект межевания территории по ул. Коммунистическая в границах ул. Чернышевского и ул. Жуковского, г. Белая Калитва Ростовской области		
Изм.	Кол.уч.	Лист	№ Док.	Подпись	Дата	Материалы обоснования проекта межевания территории	Стадия	Лист
							П	2
Г.АП		Топор Н.Н.				Схема размещения проектируемой территории	МУП АПБ г. Белая Калитва Ростовская область	
Архитектор		Топор Н.Н.						
Н. контр.								