


Схема использования территории в период
подготовки проекта планировки М:1000

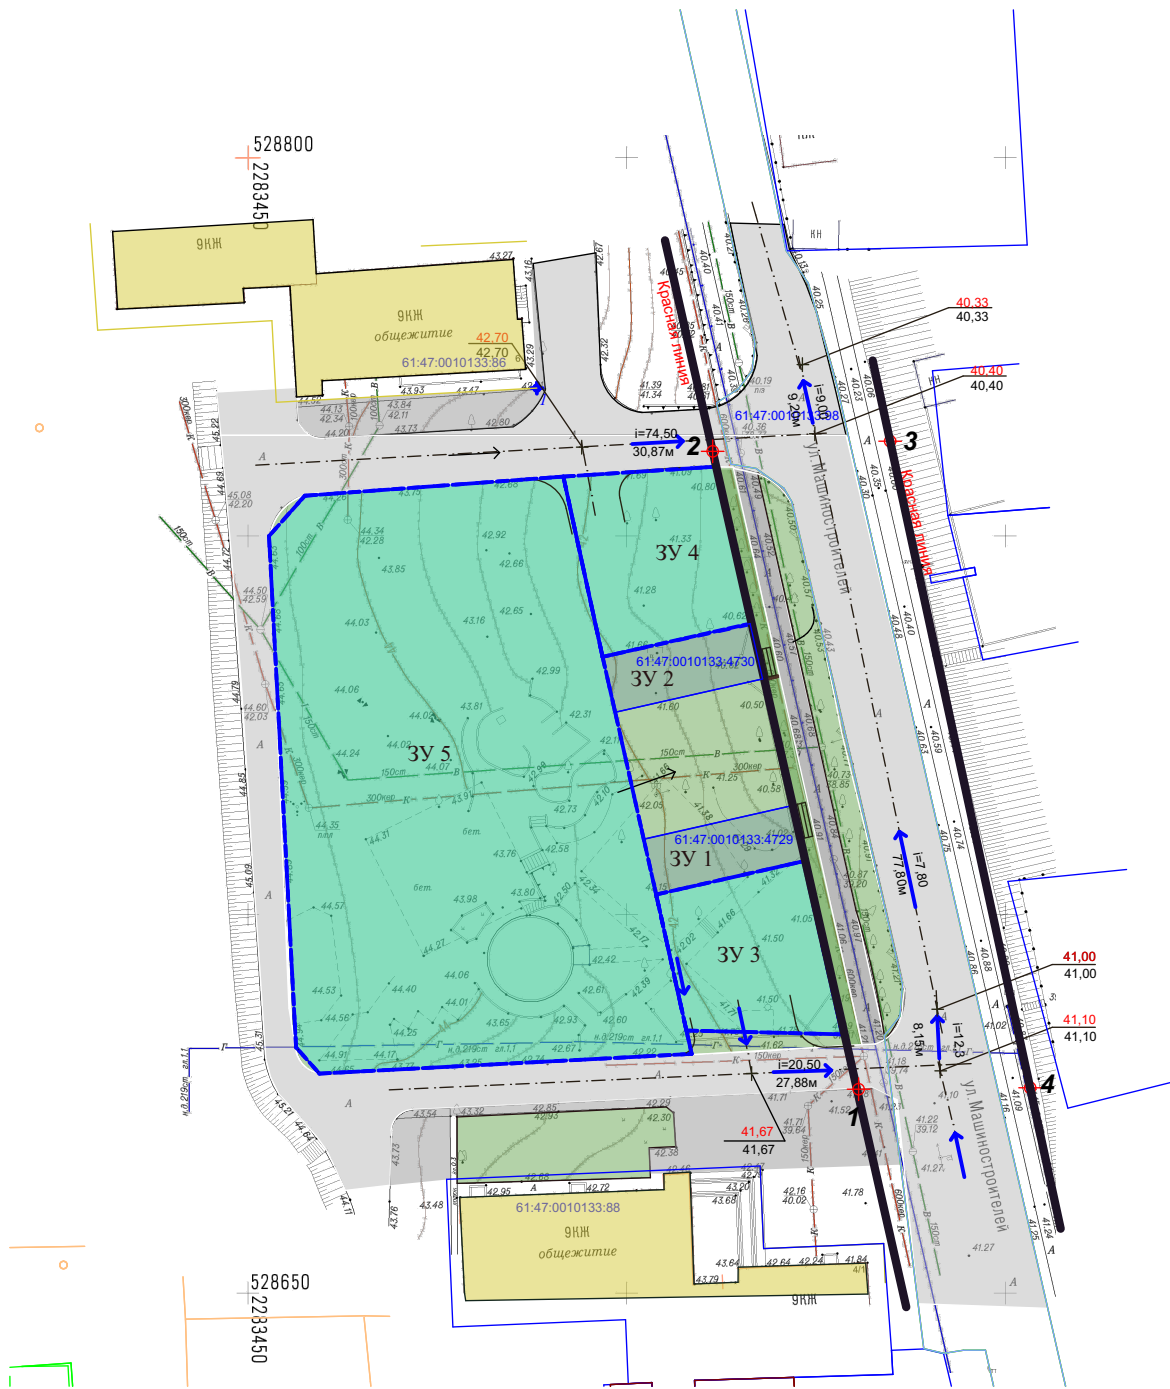

УСЛОВНЫЕ ОБОЗНАЧЕНИЯ

- [Blue dashed line] граница планируемого элемента планировочной структуры (квартала)
- [Red line with dot] проектируема красная линия с обозначением поворотной точки
- [Blue line] границы существующих земельных участков (по данным ЕГРН)
- [Yellow rectangle] существующие здания и сооружения
- [Grey rectangle] автодороги с твердым покрытием
- [Dark grey rectangle] тротуары
- [Green rectangle] существующее озеленение
- [Blue text] 61:47:0010133:4729 кадастровые номера существующих земельных участков

ПРИМЕЧАНИЕ:
1. Особо охраняемые природные территории отсутствуют;
2. Территории объектов культурного наследия отсутствуют.

						А 018-134 ПП		
						Корректировка проекта планировки и межевания свободной от застройки территории в границе ул.Машиностроителей , между общежитиями №6/1 с севера и 4/2 с юга , в г. Белая Калитва, Ростовской области		
Изм.	Колуч	Лист	№Док.	Подпись	Дата			
						Проект планировки. Материалы по обоснованию.	Стадия	Лист
								2
ГАП	Топор Н.Н.					Схема использования территории в период подготовки проекта планировки М 1:1000	МУП "РЦТИиА" Белокалитвинского района	
Архитектор	Топор Н.Н.							
Н. контр.								