




Схема организации транспорта и улично-дорожной сети М 1:1000

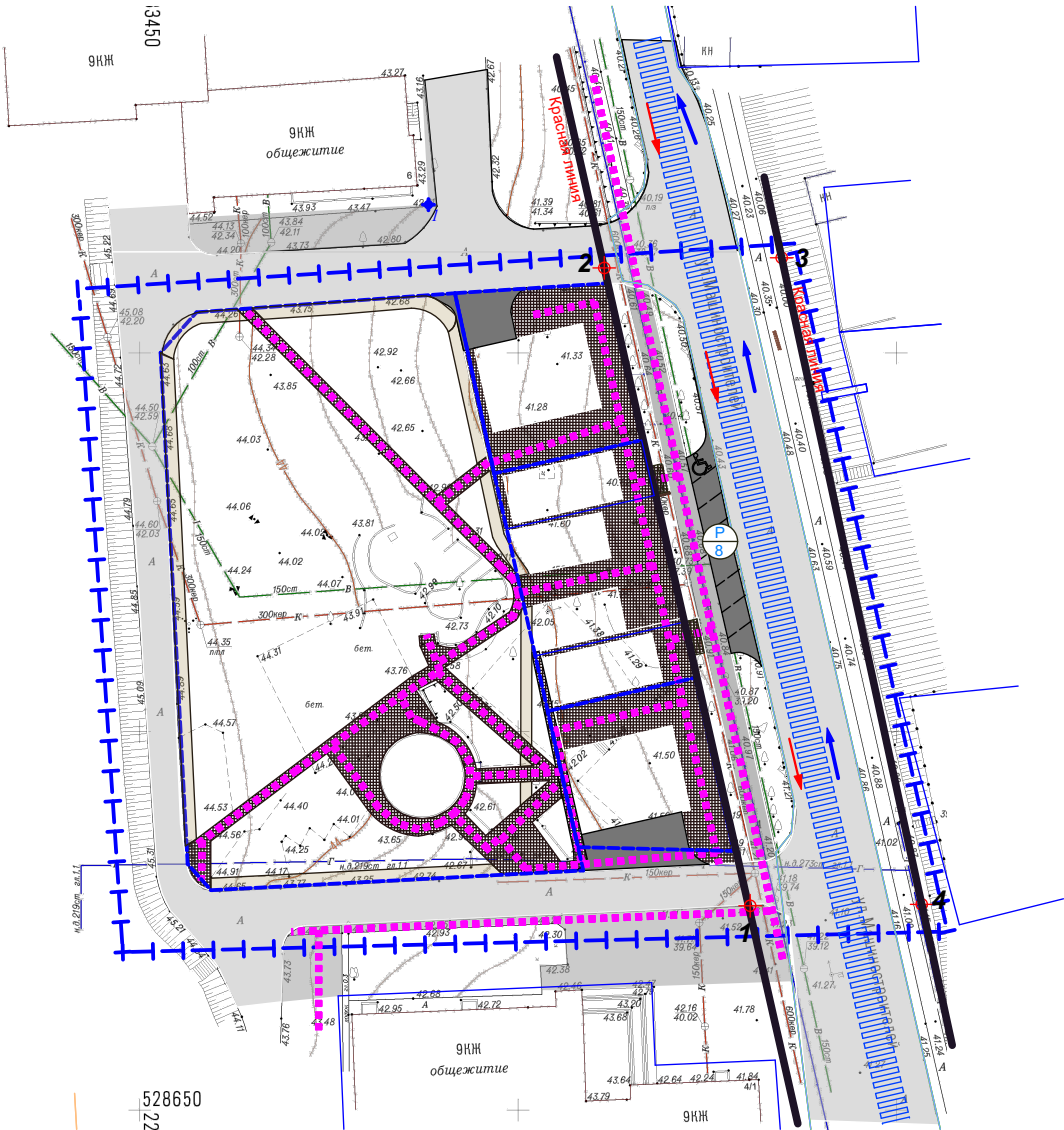

УСЛОВНЫЕ ОБОЗНАЧЕНИЯ

- Граница проектируемой территории
- Красная линия
- Граница существующих участков
- Граница проектируемых участков
- Проектируемые дороги, проезды и площадки с твердым покрытием
- Существующие тротуары
- Магистральная улица общегородского значения существующая
- Проезды местного значения
- Направление движение транспорта
- Основные пешеходные пути
- Стоянка
Количество парковочных мест
- Велосипедная дорожка
- Тротуарная плитка

						А 018-134 ПП		
						Корректировка проекта планировки и межевания свободной от застройки территории в границе ул.Машиностроителей , между общежитиями №6/1 с севера и 4/2 с юга , в г. Белая Калитва, Ростовской области		
Изм.	Колуч	Лист	№Док.	Подпись	Дата		Стадия	Лист
						Проект планировки. Материалы по обоснованию.		4
ГАП		Топор Н.Н.				Схема организации транспорта и улично- дорожной сети М 1:1000	МУП "РЦТИиА" Белокалитвинского района	
Архитектор		Топор Н.Н.						
Н. контр.								