


Схема границ зон с особыми условиями
использования территории М:1000

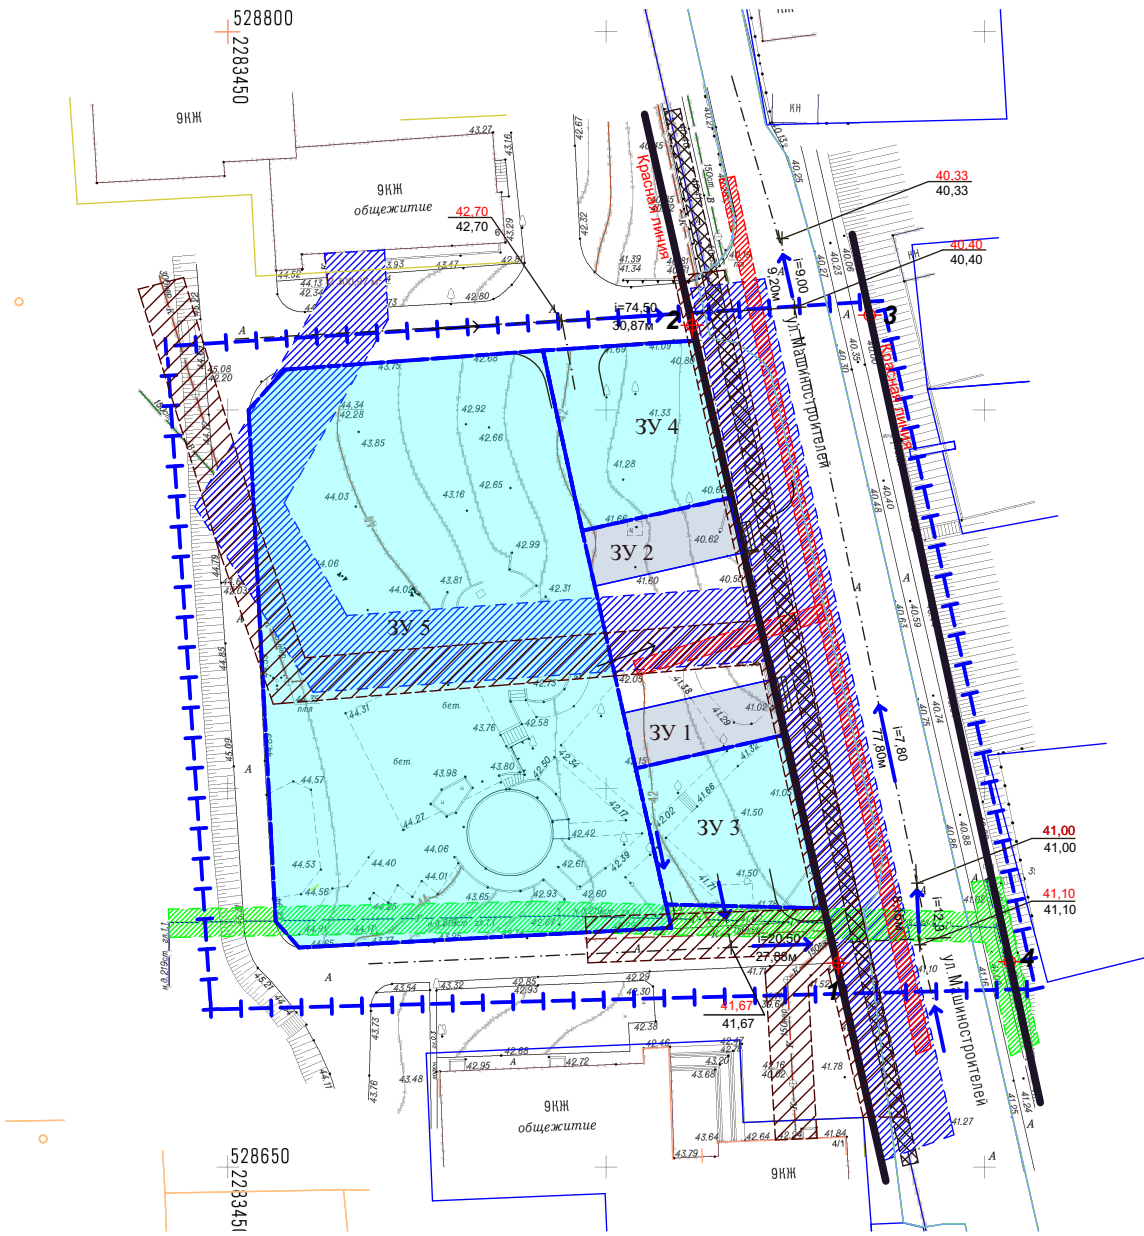

УСЛОВНЫЕ ОБОЗНАЧЕНИЯ

- Граница проектируемой территории
- Линия застройки
- Красная линия
- Граница существующих участков
- Граница проектируемых участков
- Охранная зона газопровода (2 м)
- Охранная зона водопровода (10 м)
- Охранная зона канализации (6 м)
- Охранная зона электроснабжения (2 м)
- Охранная зона линии связи (2 м)

						А 018-134 ПП		
						Корректировка проекта планировки и межевания свободной от застройки территории в границе ул.Машиностроителей , между общежитиями №6/1 с севера и 4/2 с юга , в г. Белая Калитва, Ростовской области		
Изм.	Колуч	Лист	№Док.	Подпись	Дата			
						Проект планировки. Материалы по обоснованию.	Стадия	Лист
								3
ГАП		Топор Н.Н.				Схема границ зон с особыми условиями использования территории М:1000	МУП "РЦТИиА" Белокалитвинского района	
Архитектор		Топор Н.Н.						
Н. контр.								