
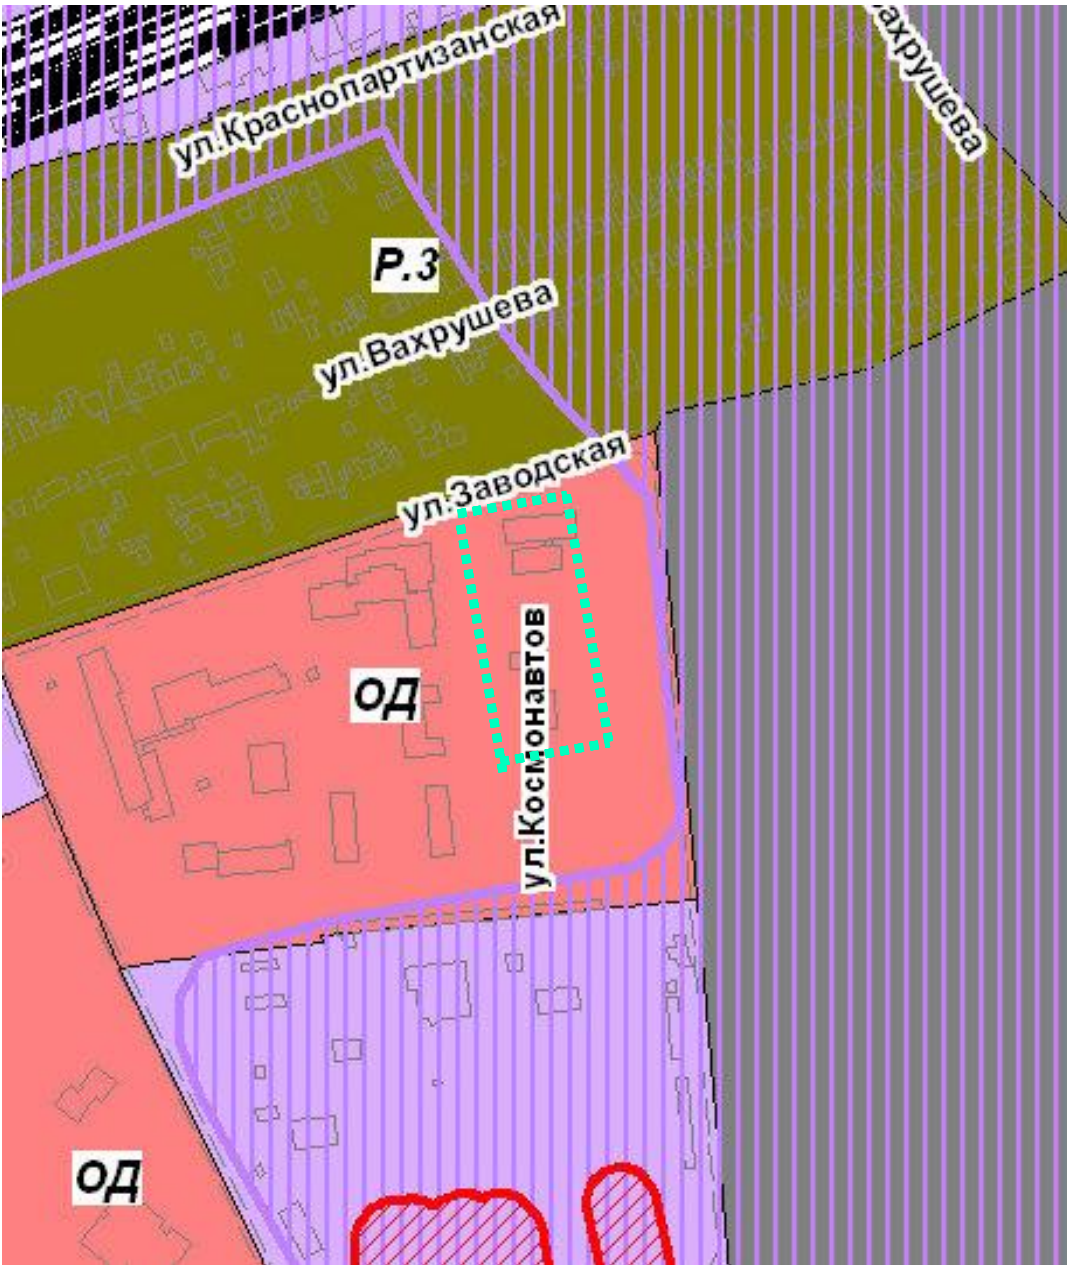


**Схема размещения проектируемой территории**  
**(выкопировки из Генерального плана и правил землепользования и застройки г. Белая Калитва)**

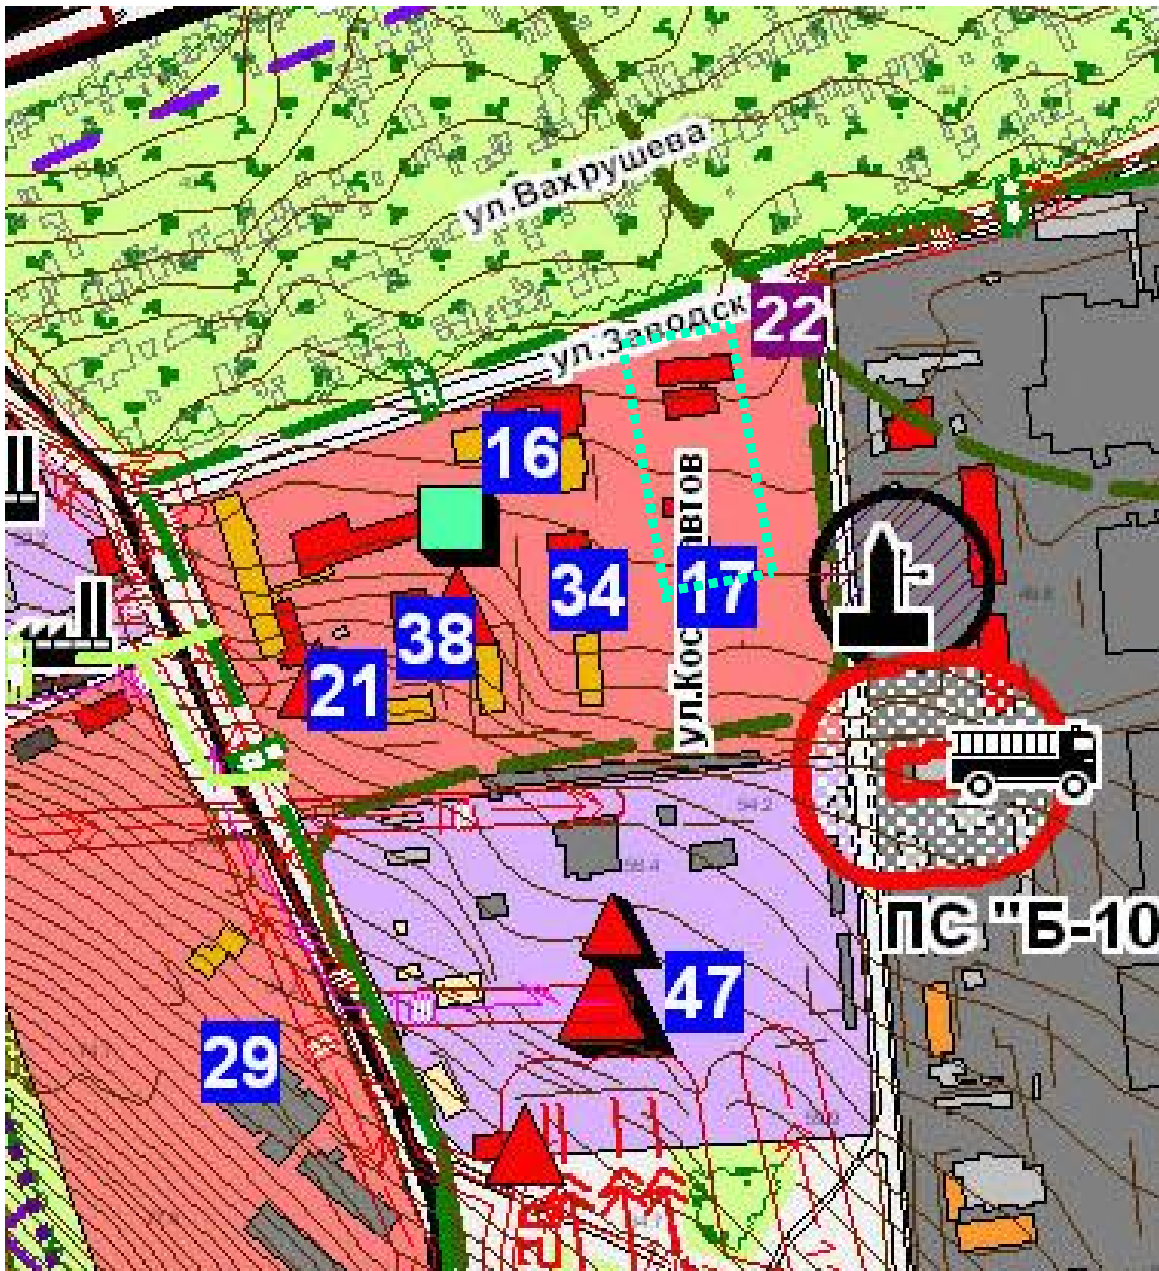

**УСЛОВНЫЕ ОБОЗНАЧЕНИЯ**

..... Граница проектируемой территории

						А 017-182 ПМ		
						Проект межевания территории в районе ул.Заводская, 14-а, г.Белая Калитва Ростовской области		
Изм.	Колуч	Лист	№Док.	Подпись	Дата	Материалы обоснования проекта межевания территории	Стадия	Лист
							П	2
ГАП		Топор Н.Н.				Схема размещения проектируемой территории	МУП АПБ г. Белая Калитва Ростовская область	
Архитектор		Топор Н.Н.						
Н. контр.								