


Чертеж межевания территории М 1:1000

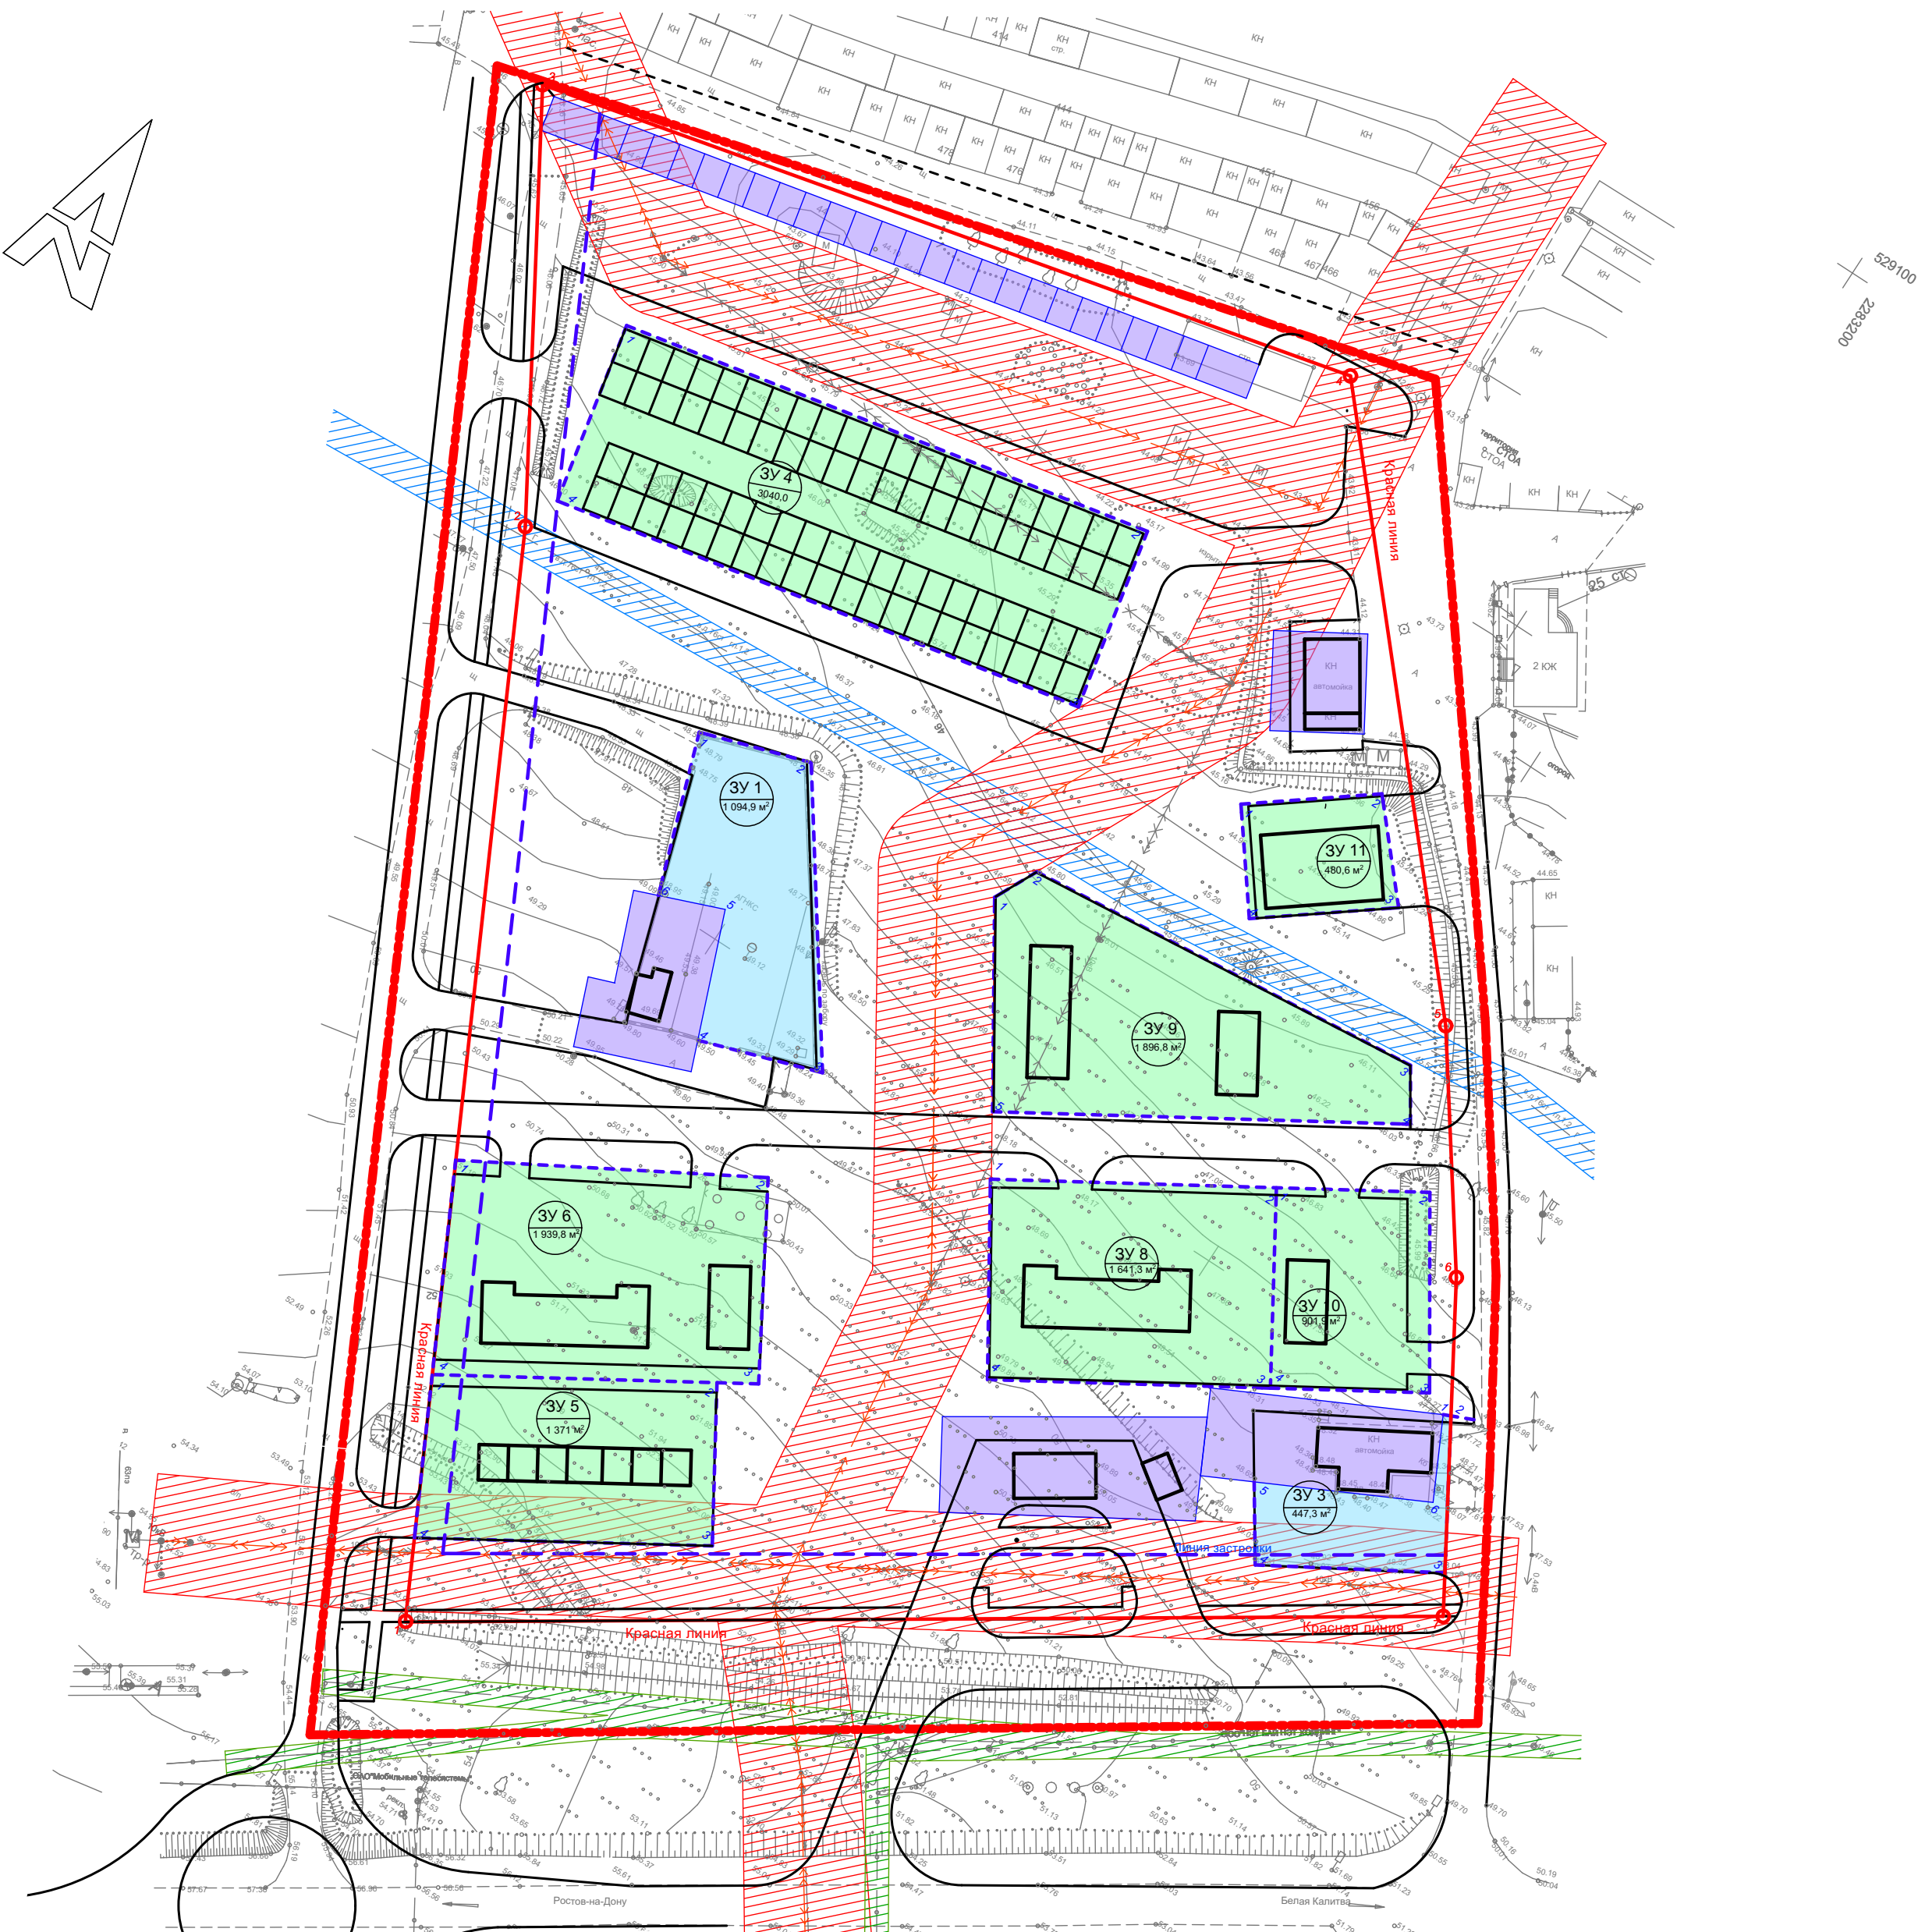

УСЛОВНЫЕ ОБОЗНАЧЕНИЯ

	Граница проектируемой территории		Граница проектируемых участков
	Линия застройки		Земельные участки существующие
	Красная линия		Проектируемые границы образуемых земельных участков
	Граница существующих участков		Проектируемые границы образуемых земельных участков

Координаты поворотных точек красных линий

Номер поворотной точки	X	Y
1	528774,30	2283119,27
2	528941,09	2283034,85
3	529005,49	2282996,40
4	529038,90	2283138,19
5	528955,35	2283211,89
6	528920,55	2283236,72
7	528871,15	2283266,23
1	528774,30	2283119,27

Участок: ЗУ 1 Площадь 1094,9 м²		
Номер поворотной точки	X	Y
1	528927,97	2283078,62
2	528934,00	2283094,34
3	528890,96	2283127,68
4	528884,03	2283106,93
5	528905,17	2283098,72
6	528900,96	2283087,92
1	528927,97	2283078,62
Участок: ЗУ 3 Площадь 447,3 м²		
1	528899,83	2283247,55
2	528900,37	2283248,77
3	528877,49	2283262,44
4	528861,05	2283234,74
5	528872,77	2283226,91
6	528886,41	2283150,96
1	528899,83	2283247,55
Участок: ЗУ 4 Площадь 3040,0 м²		
1	528979,04	2283030,63
2	528998,01	2283123,72
3	528966,66	2283130,15
4	528947,70	2283037,02
1	528979,04	2283030,63
Участок: ЗУ 5 Площадь 1371 м²		
1	528811,92	2283100,15
2	528837,13	2283141,38
3	528813,50	2283155,81
4	528787,06	2283112,73
1	528811,92	2283100,15

Участок: ЗУ 6 Площадь 1939,8 м2		
Номер поворотной точки	X	Y
1	528844,57	2283083,62
2	528871,01	2283129,66
3	528840,82	2283147,40
4	528811,92	2283100,15
1	528844,57	2283083,62
Участок: ЗУ 8 Площадь 1641,3 м2		
1	528891,38	2283161,39
2	528916,63	2283202,84
3	528887,60	2283220,53
4	528862,62	2283179,53
1	528891,38	2283161,39
Участок: ЗУ 9 Площадь 1896,8 м2		
1	528931,85	2283135,88
2	528939,37	2283139,54
3	528946,46	2283210,55
4	528938,08	2283216,00
5	528901,17	2283155,45
1	528931,85	2283135,88
Участок: ЗУ 10 Площадь 901,9 м2		
1	528916,63	2283202,84
2	528930,19	2283225,07
3	528901,65	2283243,60
4	528887,60	2283220,53
1	528916,63	2283202,84
Участок: ЗУ 11 Площадь 480,6 м2		
1	528967,88	2283162,27
2	528982,40	2283181,36
3	528967,77	2283194,27
4	528952,39	2283174,06
1	528967,88	2283162,27

						А 017-113 ПП				
						Проект планировки и межевания территории для размещения объектов по обслуживанию автотранспорта в г. Белая Калитва Ростовской области.				
Изм.	Кол.уч	Лист	№Док.	Подпись	Дата					
						Проект межевания территории		Стадия	Лист	Листов
								П	1	
Руководитель	Топор Н.Н.					Чертеж межевания территории М 1:1000		МУП АПБ г. Белая Калитва Ростовская область		
ГАП	Топор Н.Н.									
Архитектор										
Н. контр.										